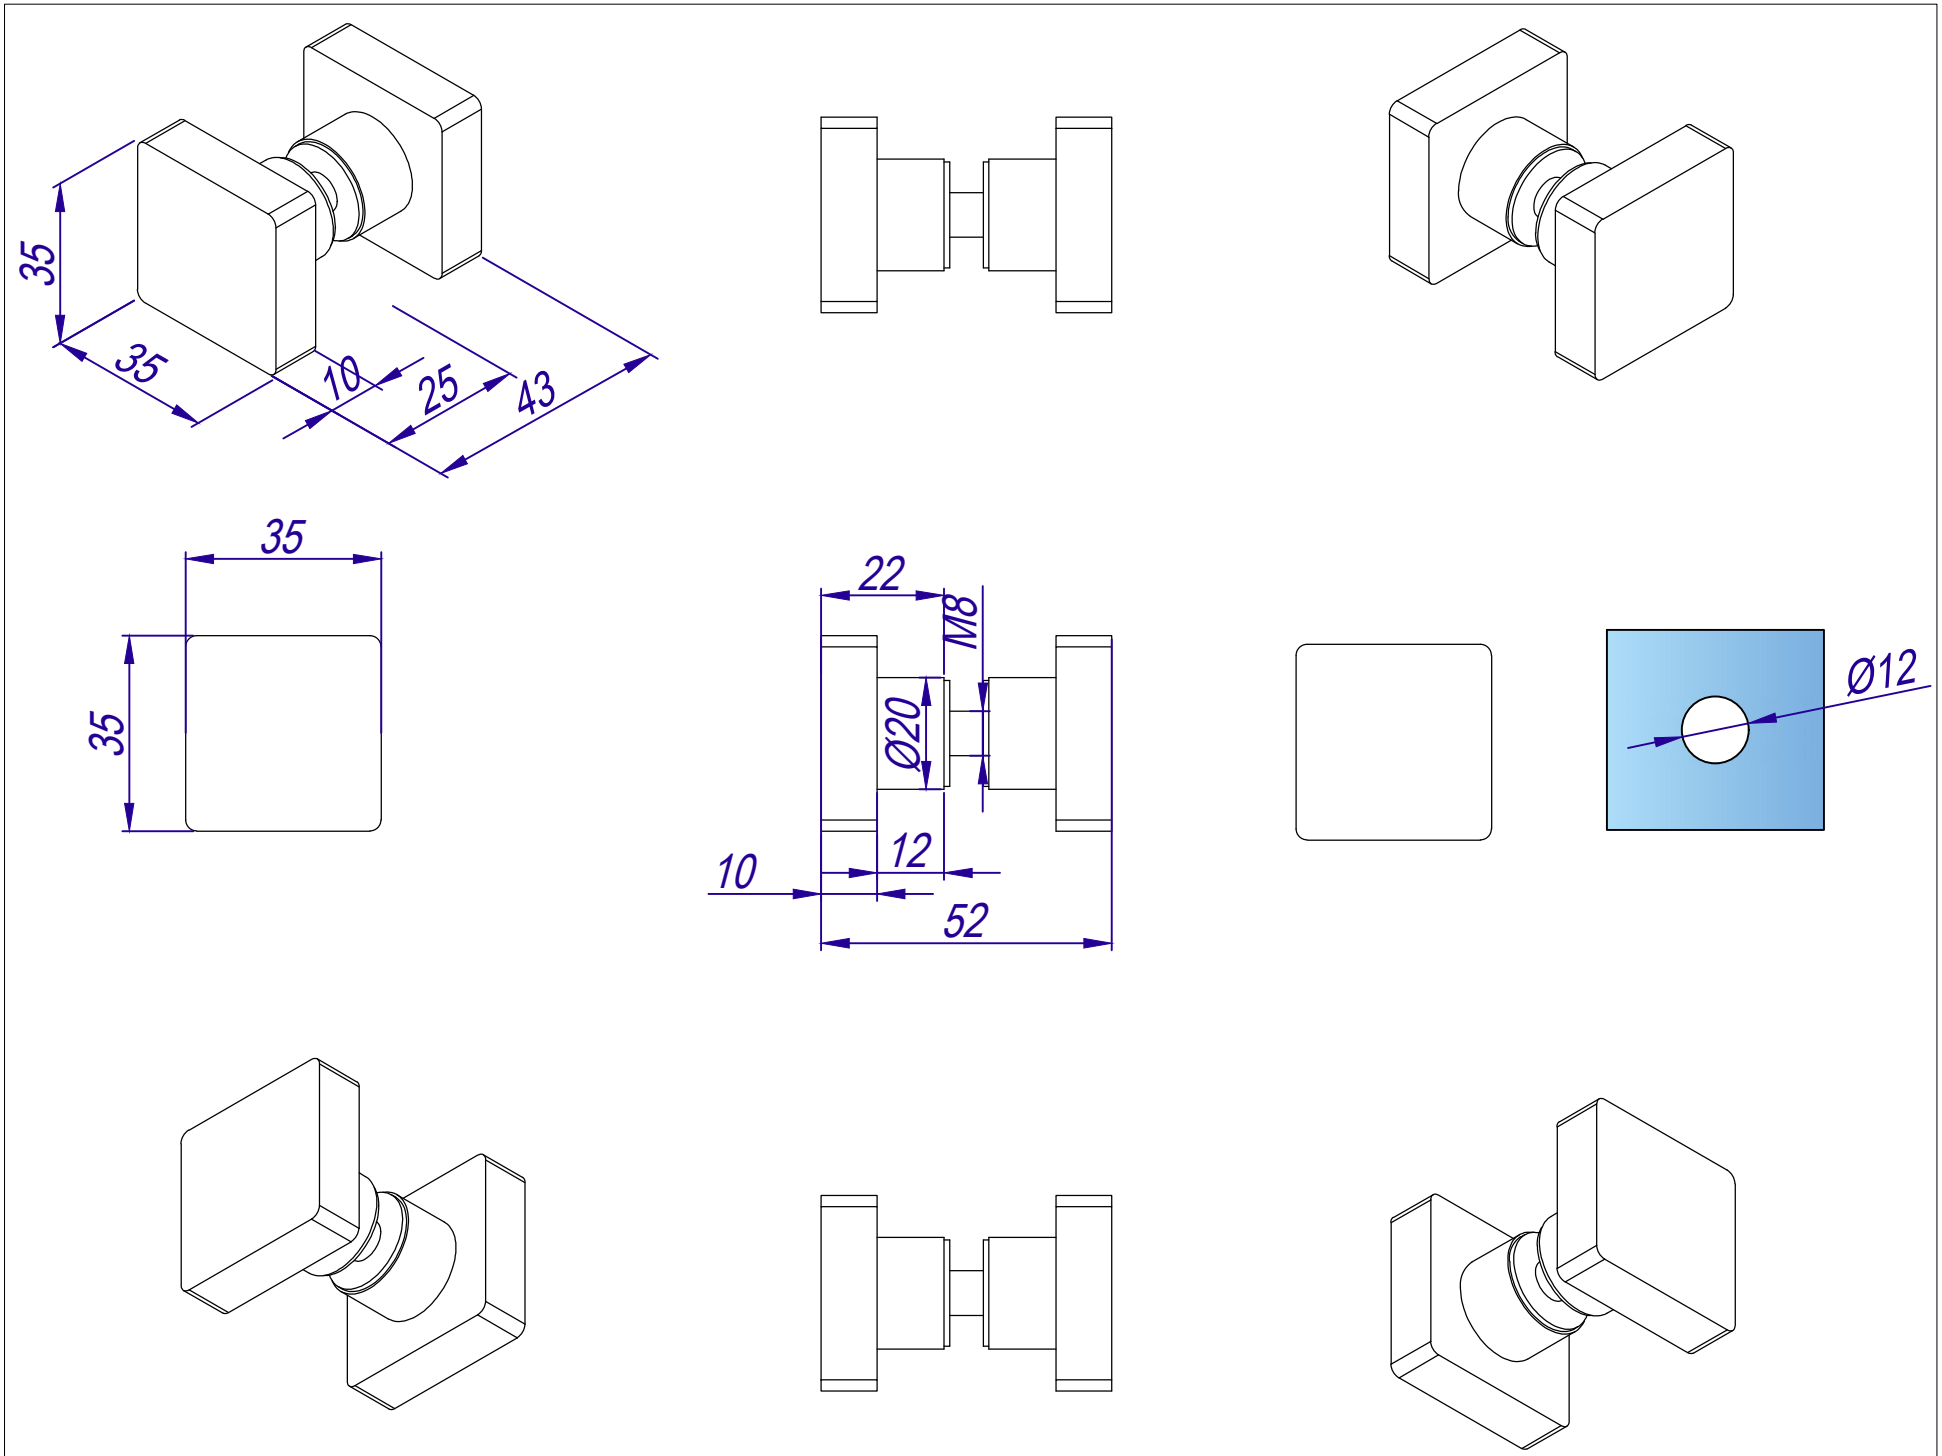
35
35
10
25
43
35
35
22
M8
Ø20
12
10
52
Ø12